


**NOTE:**

Nye Belysningsmater placeres 1 m fra kørebanen.

- Signaturer:
-  Eksisterende belysningsmast
  -  Ny kantsten
  -  Cykelsti asfalt
  -  Ny brønd
  -  Ny belysningsmast

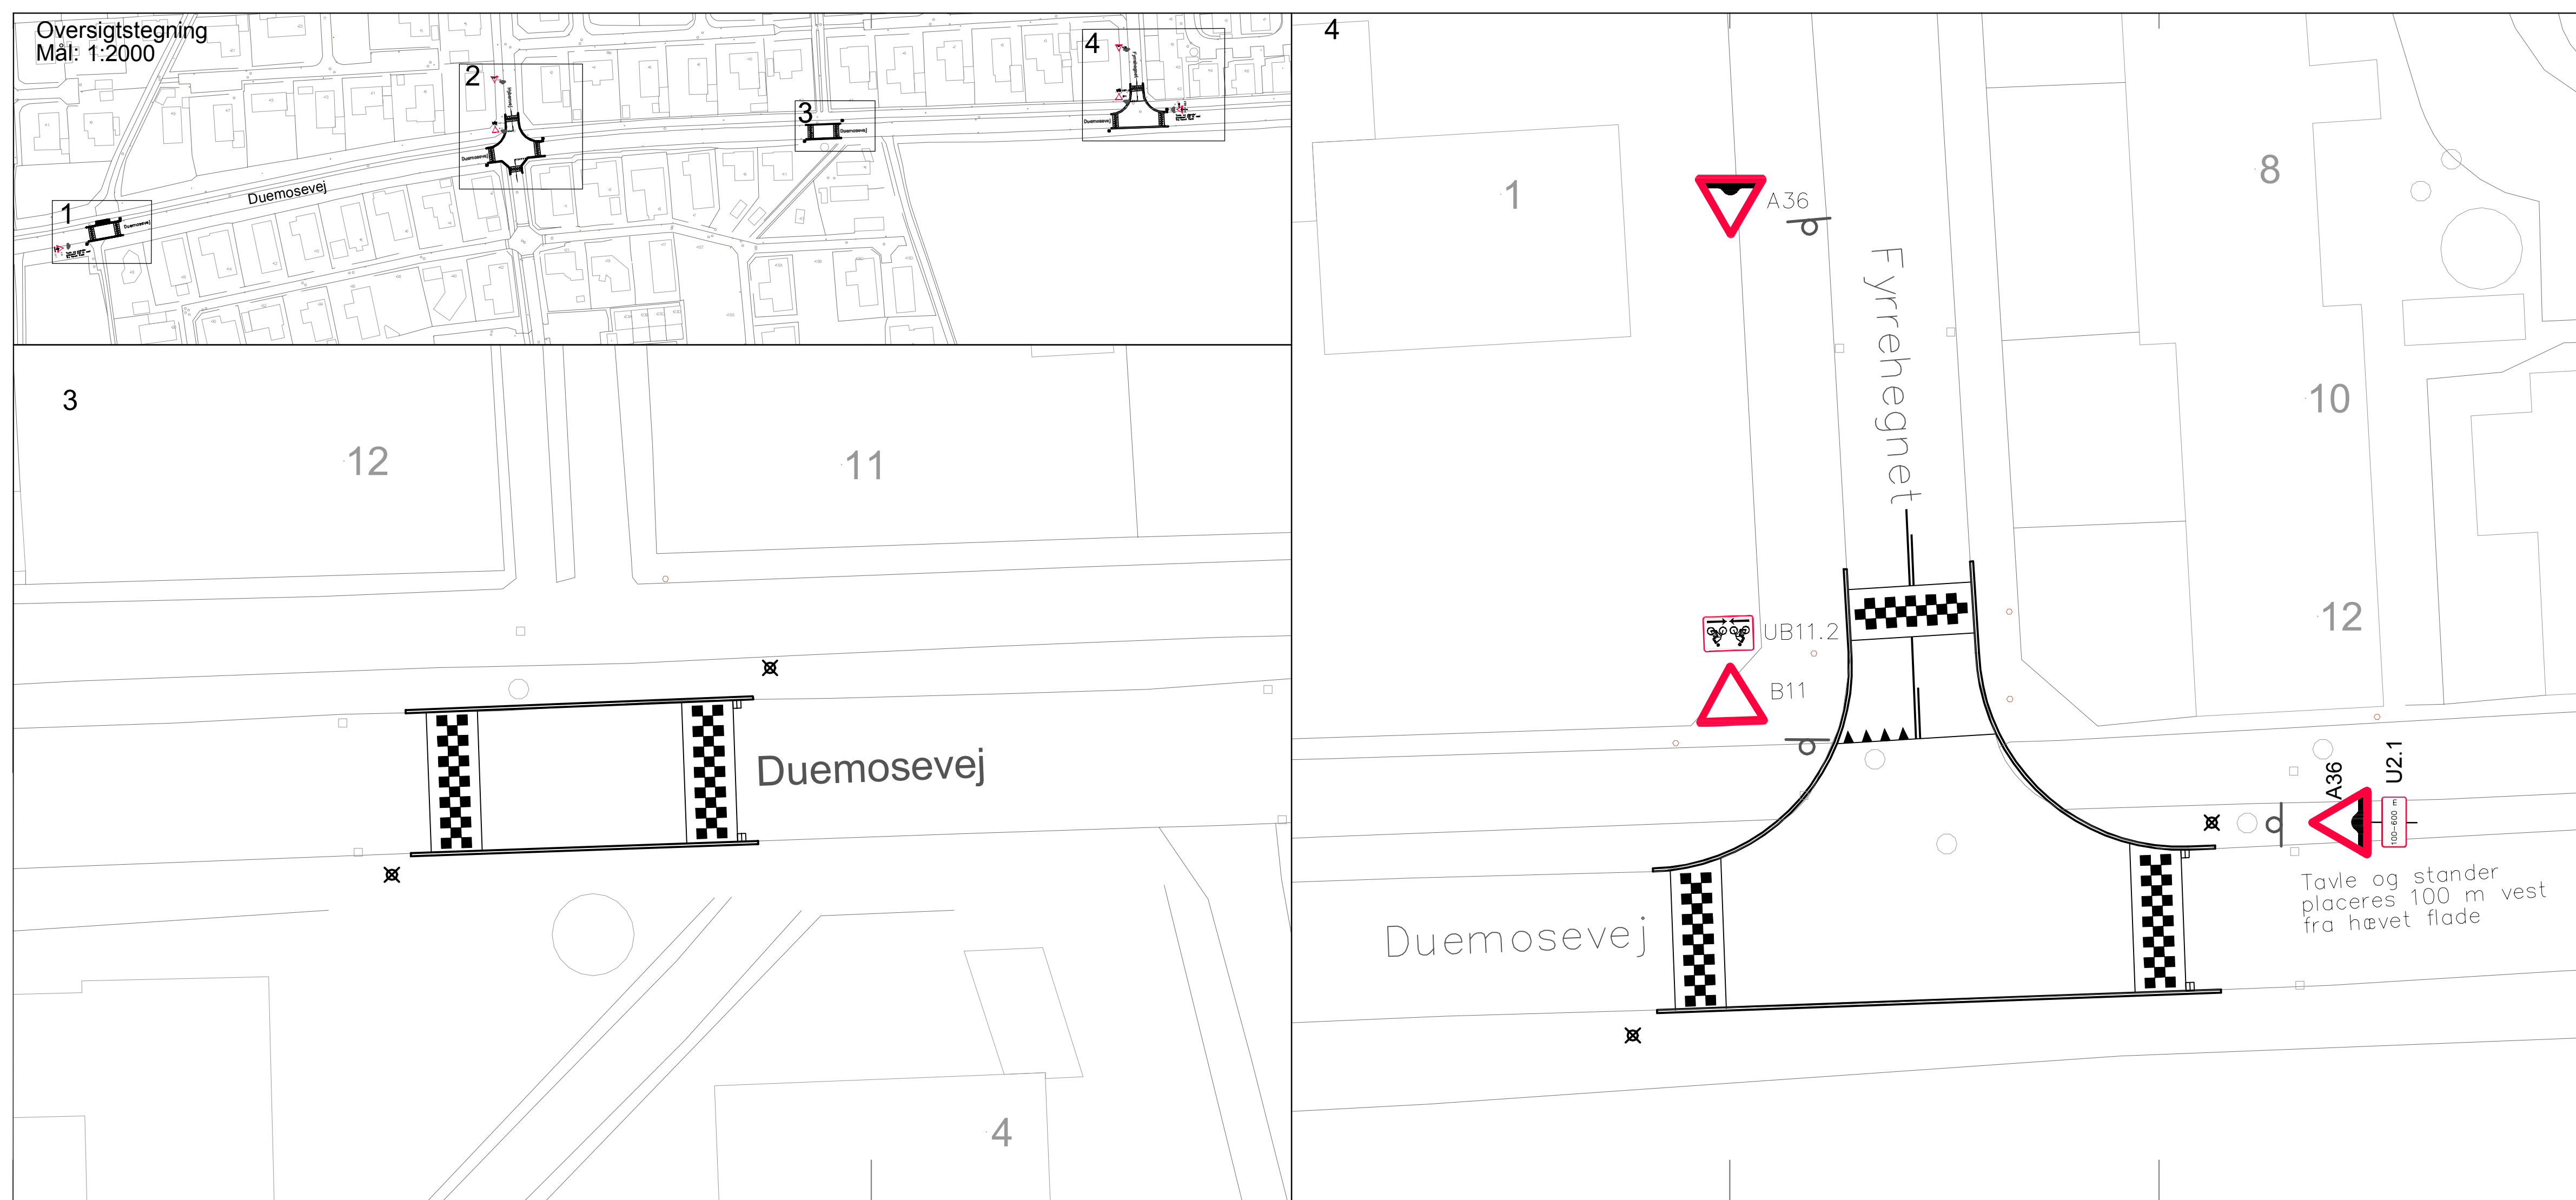

Rev.:	Tekst:	Udført:	Kontrol:	Godk.:	Dato:
Projekt:	SKITSEPROJEKT				Rev.:
Tekst:	Fartdæmpende foranstaltninger på Duemosevej Afmærkning, Geometri og Belysning Duemosevej mellem Hybenvej og Fyrrehegnet			Tegningsnr.:	C_1101
Projektnr.:	1004330	Udført:	MGA	Kontrol:	TAV
Godkendt:	EPR	Mål:	1:200	Dato:	15.09.2015



MOE A/S  
 Buddingevej 272  
 DK - 2860 Søborg  
 T: +45 4457 6000  
 CVR nr.: 64 04 56 28  
 www.moe.dk